



Aanzicht 1

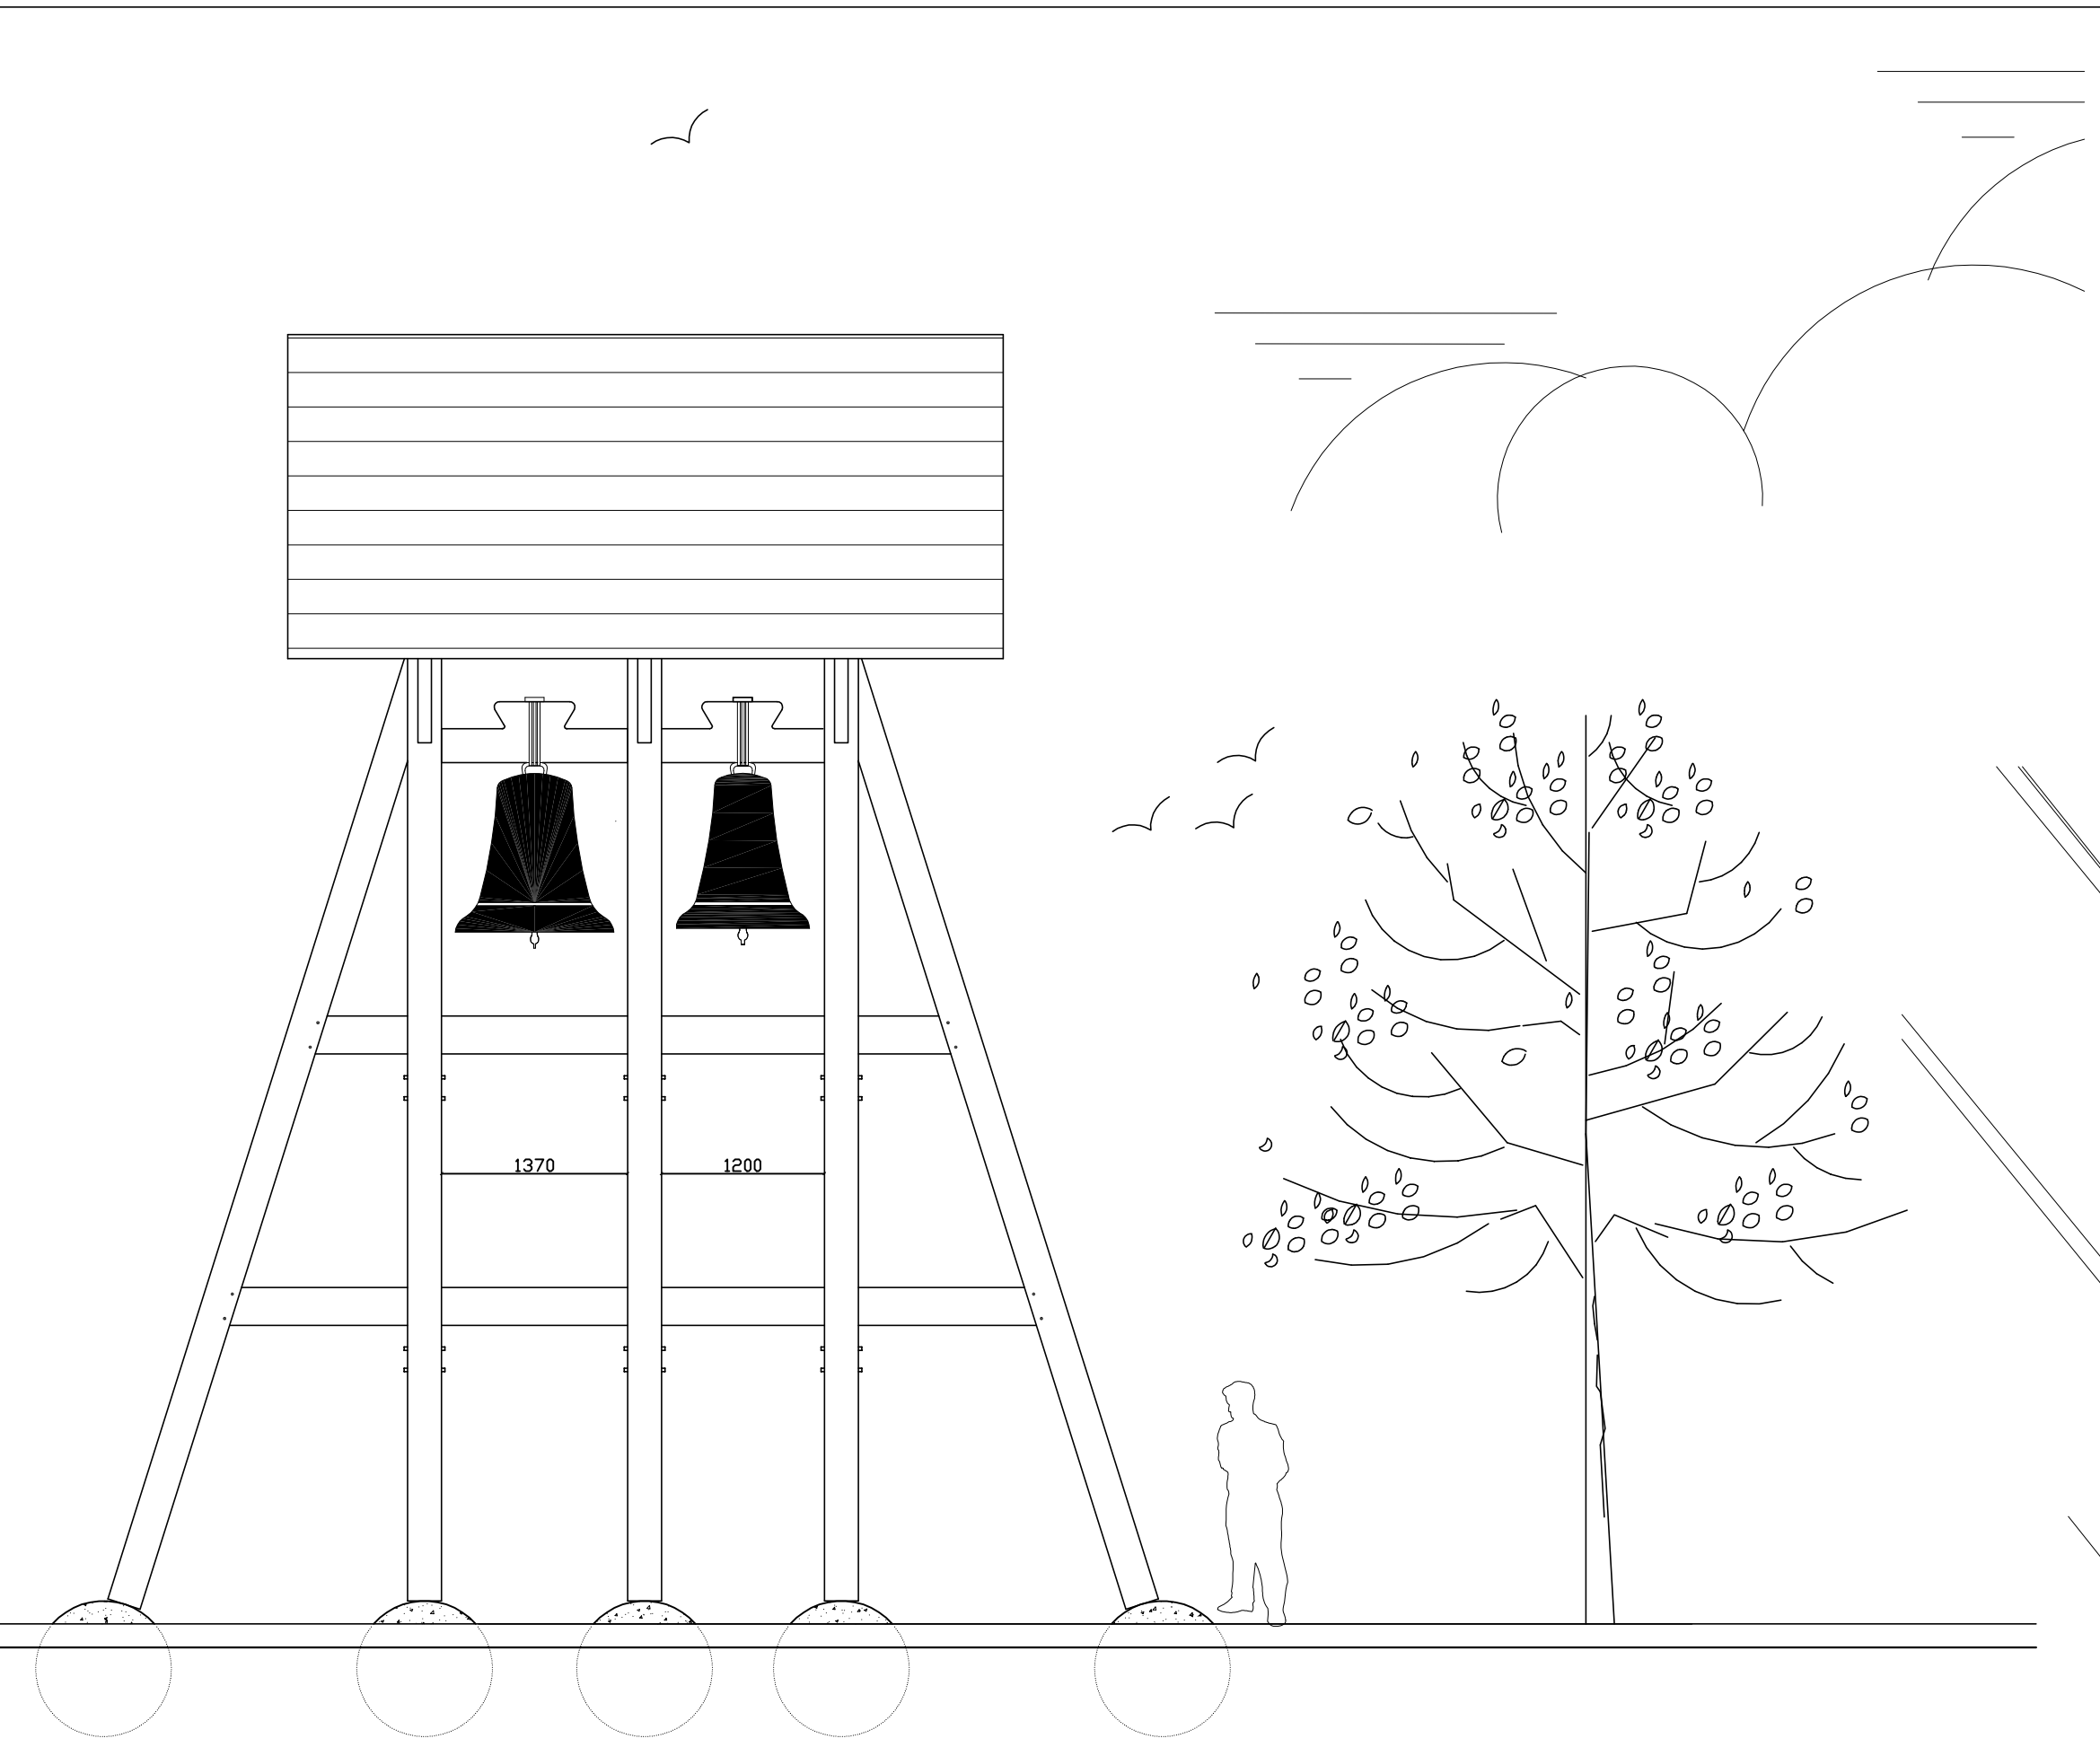

Aanzicht 2

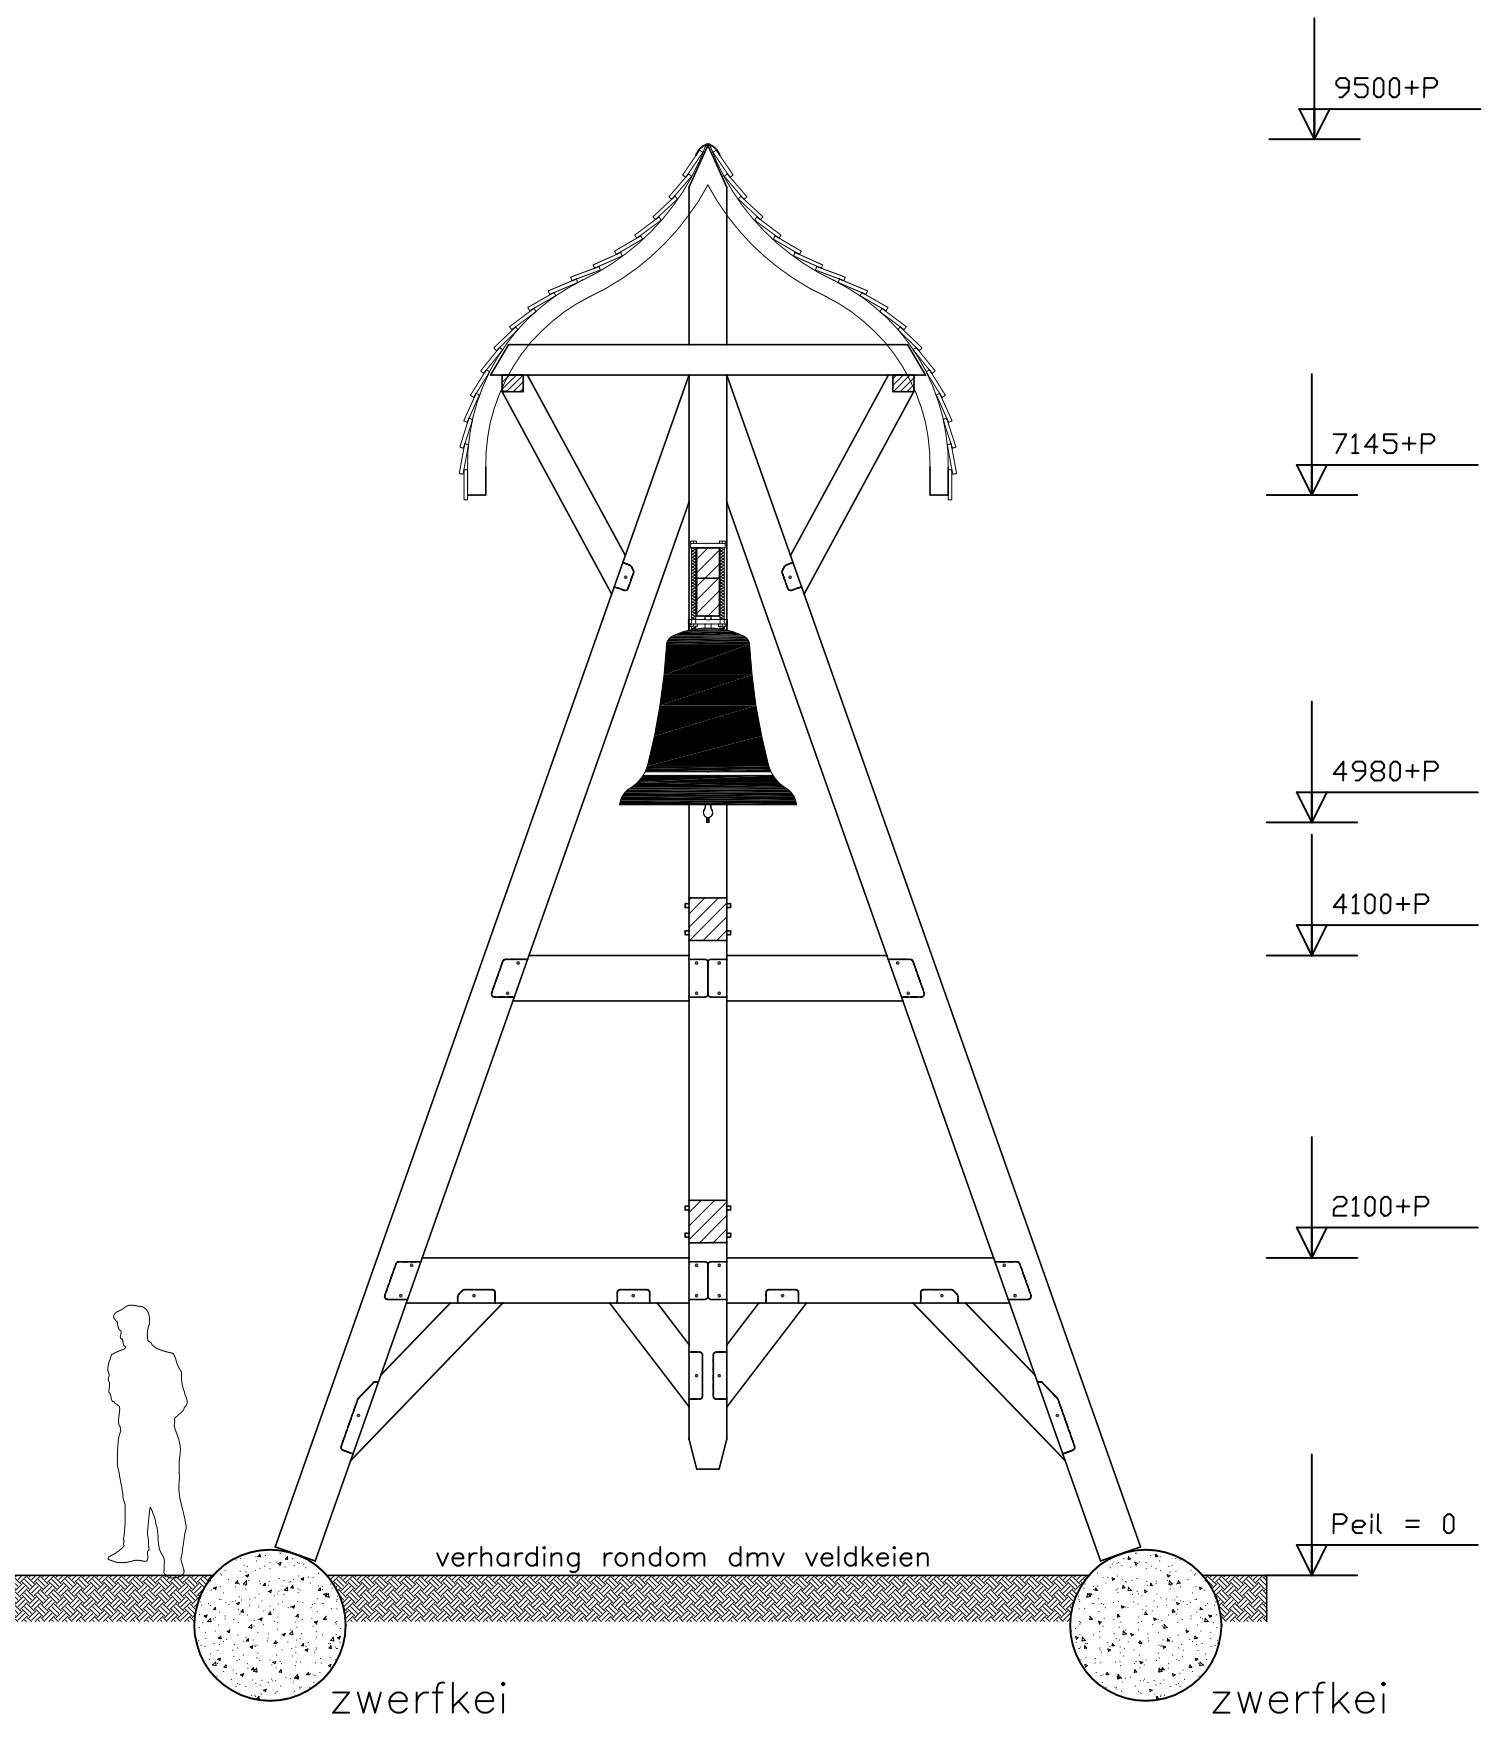


Doorsnede

9500+P  
 7145+P  
 4980+P  
 4100+P  
 2100+P  
 Peil = 0




Plattegrond van de voeten van de kolommen op de zwerfkeien  
maatvoering is hart voet kolommen

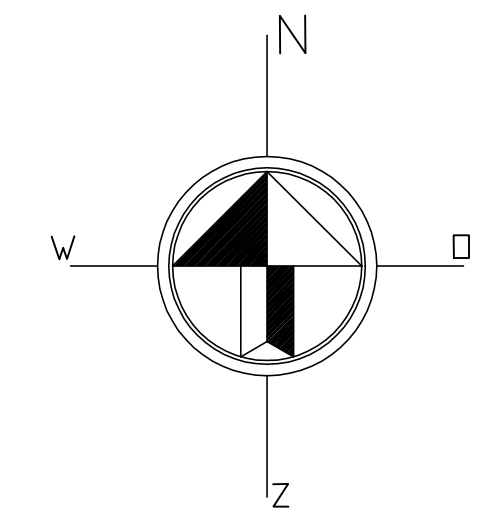

SITUATIE  
 ectie AG 2220  
 chaal 1 : 1000

Olde Kerkhofsweg ongenummerd

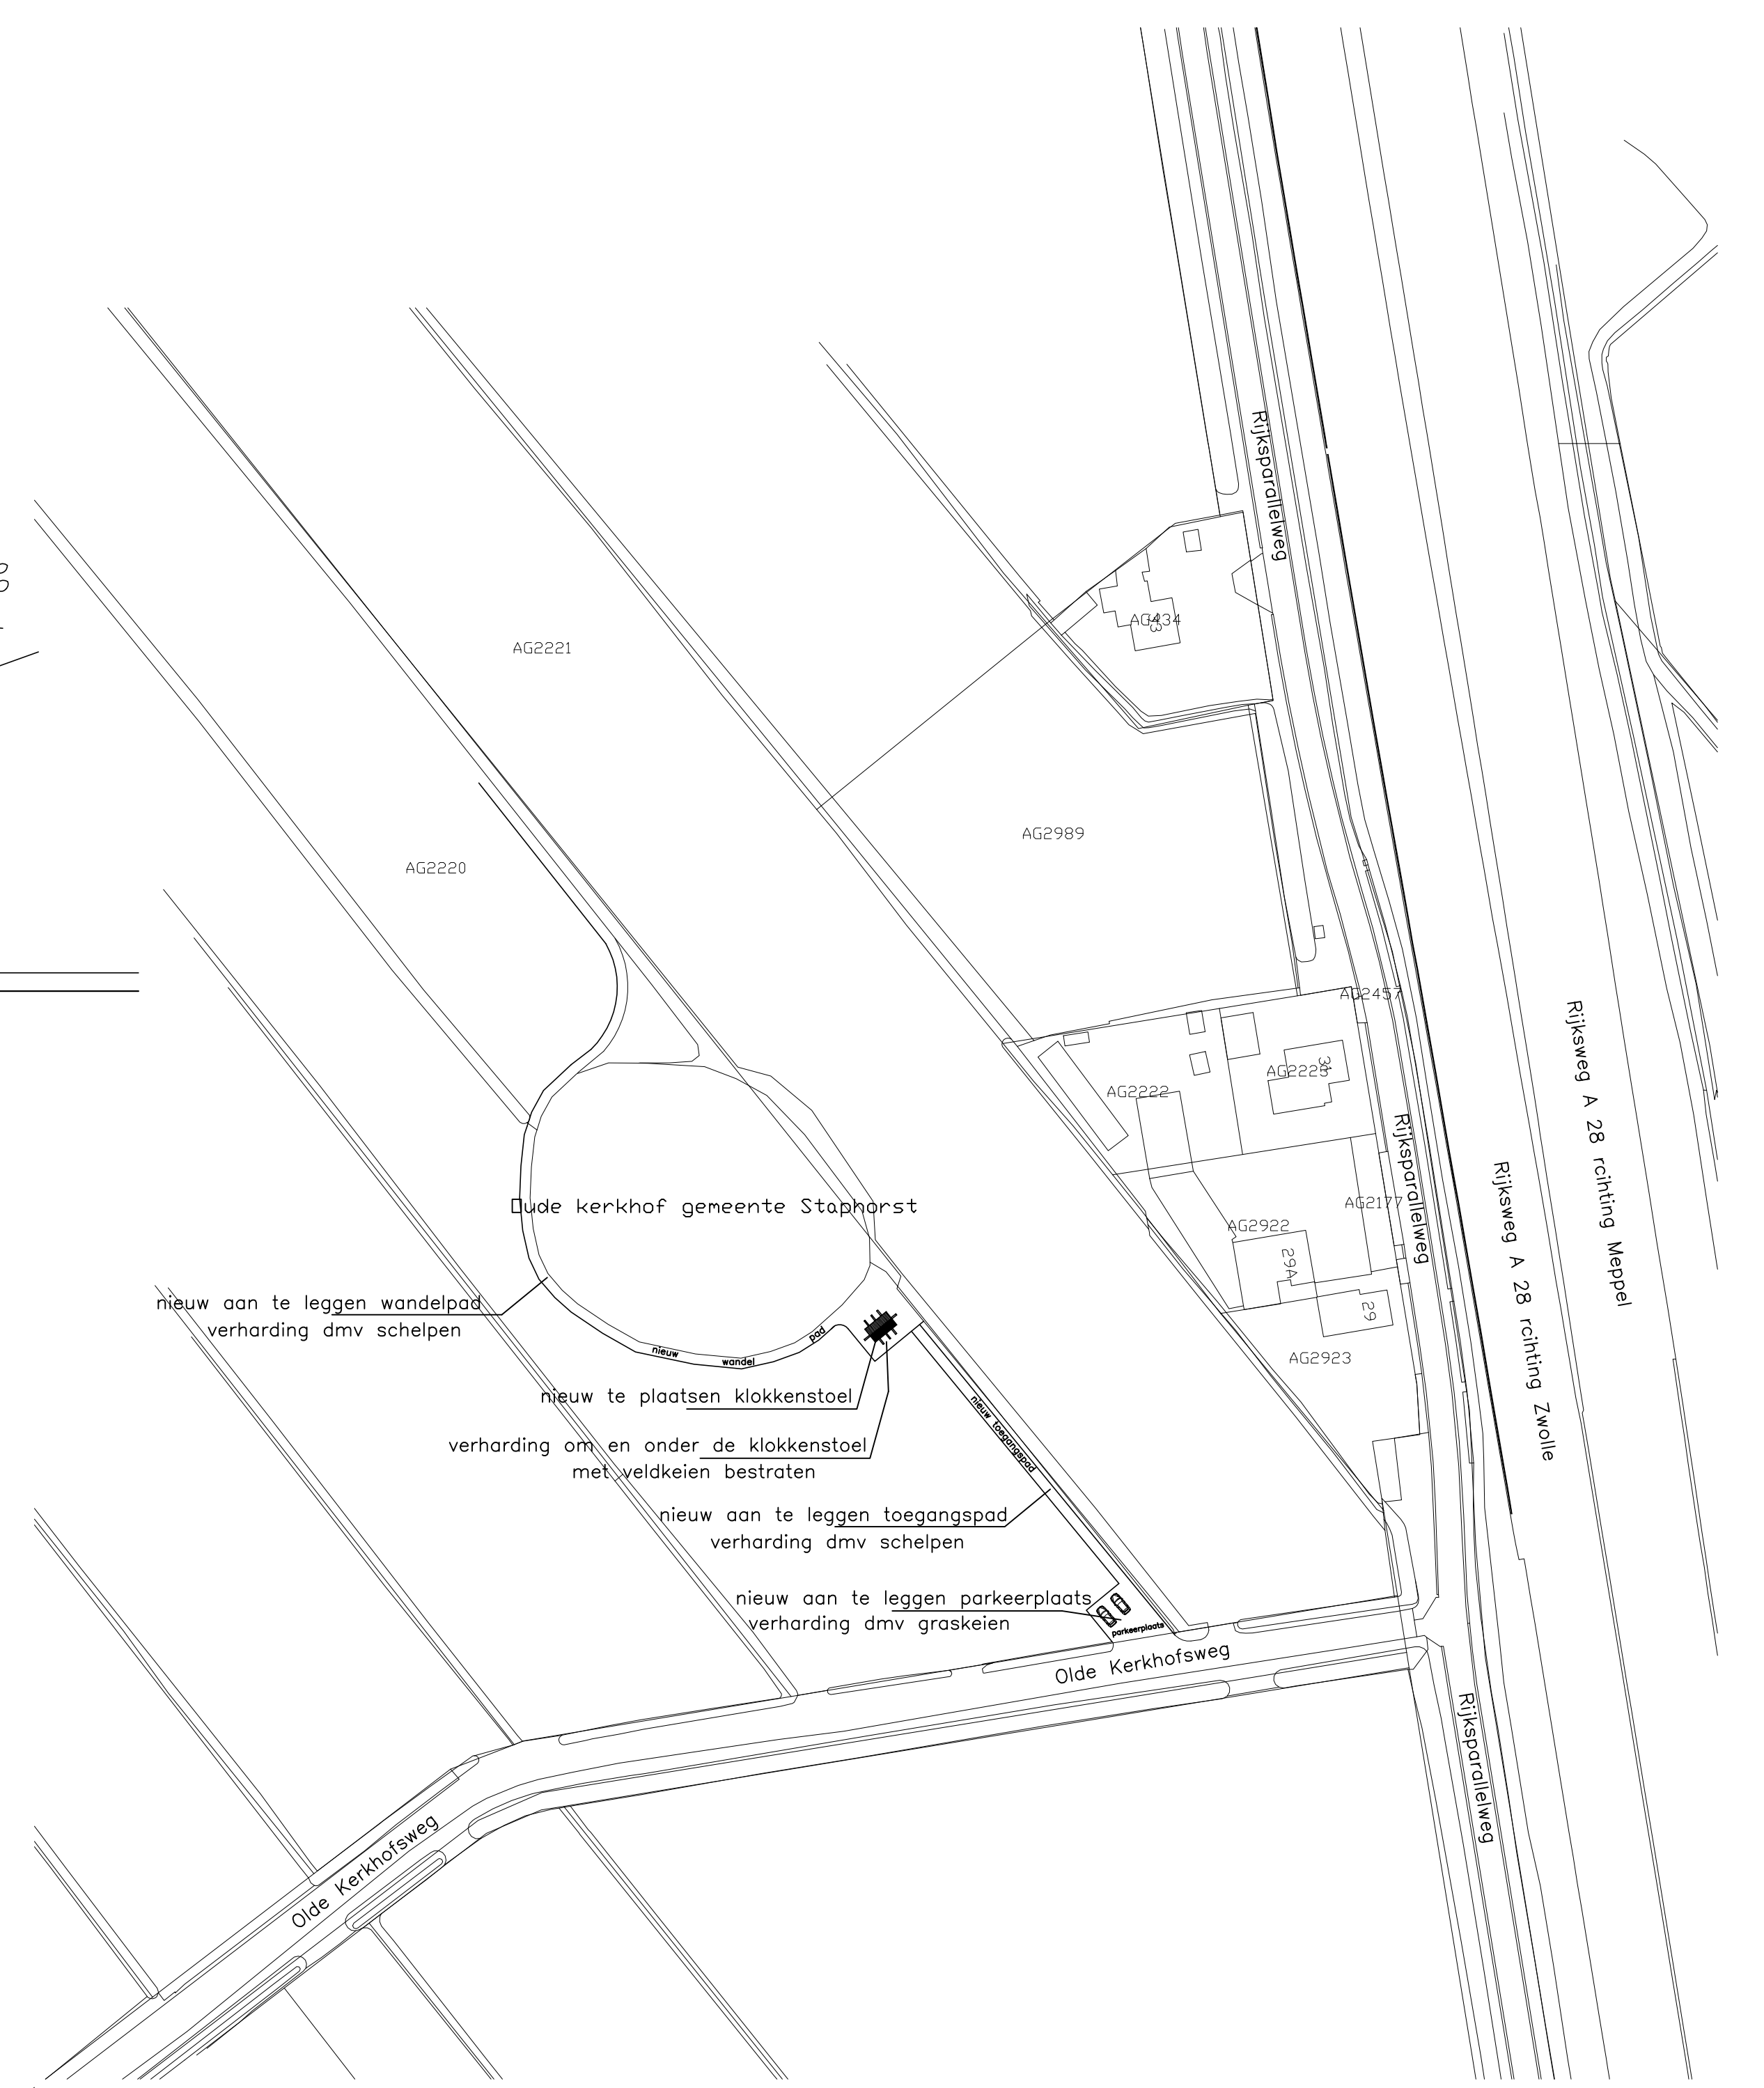

opdr. Stichting Historieherstel 2017  
 geveer. Klokkenstoel Staphorst  
 aan de Olde Kerkhofsweg te Staphorst  
 datum 18-10-2018  
 schaal 1: 50  
 geti. H.M.

opdr.	Stichting Historieherstel 2017
geveer.	Klokkenstoel Staphorst aan de Olde Kerkhofsweg te Staphorst
datum	18-10-2018
schaal	1: 50
geti.	H.M.